

SPRÁVNÍ ORGÁN, KTERÝ ÚZEMNÍ PLÁN VYDAL: Zastupitelstvo obce Křižínkov ČÍSLO USNESENÍ : DATUM VYDÁNÍ : DATUM UČINNOSTI :		Oprávněná úřední osoba pořizovatele : Jméno a příjmení : Ing.arch.Eva ŽÁKOVÁ Funkce : Vedoucí oddělení úřad územního plánování odboru UPSŘ MeÚ Tišnov Podpis :	Otisk úředního razítka :
---	--	---	--------------------------

KOORDINAČNÍ VÝKRES

 HRANICE PLOCHY ZASTAVĚNÉHO ÚZEMÍ K 1.1.2009

Z1 ZASTAVITELNÉ PLOCHY

PLOCHY S ROZDÍLNÝM ZPŮSOBEM VYUŽITÍ

STABILIZOVANÉ PLOCHY	PLOCHY ZMEN
Br	1Br
Bh	
Ors	10rs
Ov	
Om	
Ok	1Ok
Os	
Oh	
UV	1UV
UE	1UE
UZ	
Vvz	1Vvz
Zv	1Zv
HN	1HN
Po	
Pt	
Rr	
Ps	
LH	LH
ZS	

BYDLNÍ RODINNÉ
BYDLNÍ HOSPODÁŘSKÉ
REKREACE A SPORT
OBČANSKÉ VYBAVENÍ - VEŘEJNÁ SPRÁVA
OBČANSKÉ VYBAVENÍ - MALOOBCHOD
OBČANSKÉ VYBAVENÍ - KULTURA A CÍRKEV
OBČANSKÉ VYBAVENÍ - ŠKOLSTVÍ
OBČANSKÉ VYBAVENÍ - HASIČSKÁ ZBRojNICE
VEŘEJNÁ PROSTRANSTVÍ A DOPRAVNÍ PÁS
DOPRAVNÍ PÁS V NEZASTAVĚNÉM ŮZEMÍ
DOPRAVA ŽELEZNIČNÍ
MALOVÝROBA ZEMĚDĚLSKÁ - RODINNÉ FARMY
ZELENĚ VEŘEJNÁ
VDNÍ A VODOHOSPODÁŘSKÉ
ORNÁ PŮDA
TRVÁLĚ TRAVNÍ POROSTY
PLOCHY INDIVIDUÁLNÍ REKREACE
ZAHRADY A SADY
PUFPL
SMÍŠENÉ NEZASTAVĚNÉHO ŮZEMÍ

ÚZEMNÍ SYSTÉM EKOLOGICKÉ STABILITY

st.stav	návrh
LBC	LBC
LBK	LBK
IP	IP
● ● ● ● ● ● ● ●	○ ○ ○ ○ ○ ○ ○ ○

DOPRAVNÍ INFRASTRUKTURA

st.stav	návrh
	

SILNICE III.TŘÍDY č.3795 S 7,5/60(50)
MÍSTNÍ KOMUNIKACE, KAT. D1
ÚČELOVÉ KOMUNIKACE
PĚŠÍ KOMUNIKACE
ROZHLEDOVÉ POLE
OCHRANNÉ PÁSMA KOMUNIKACE III/3795 - 15m
OZNAČENÍ FUNKČNÍ SKUPINY
DOPRAVNÍ ZÁVADY
ZASTÁVKY MHD
ŽELEZNIČNÍ TRATĚ č.250 / HAVL.BROD - BRNO /
OCHRANNÉ PÁSMA ŽELEZNICE 60m
VEREJNÁ PROSTRANSTVÍ A DOPRAVNÍ PÁS

TECHNICKÁ INFRASTRUKTURA

	• ČS
	● ČOV
↔	
○ TR 2	
	■ ATS
	● VRT1
◇	

STÁVAJÍCÍ KANALIZACE / V NÁVRHU DEŠŤOVÁ/
KANALIZACE SPLAŠKOVÁ - GRAVITAČNÍ
KANALIZACE SPLAŠKOVÁ - VÝTLAK
KANALIZACE - ČERPACÍ STANICE
ČISTÍRNA ODPADNÍCH VOD
NADZEMNÍ VEDENÍ VN 22KV
TRAFOSTANICE
DATOVÝ KABEL
OCHRANNÉ PÁSMO VN
VEDNÍ STL PLYNOVODU
VEŘEJNÝ VODOVOD
VEŘEJNÝ VODOVOD - ČERPACÍ STANICE
VRTANÝ VODNÍ ZDROJ
VEŘEJNÝ VODOVOD - VODOJEM
VEŘEJNÁ STUDNA, PRAMENIŠŤE
ODVODNĚNÍ - MELIORACE PF


ZPRACOVÁNÍ PODLE STAVEBNÍHO ZÁKONA 183/2006 Sb. V PLATNÉM ZNĚNÍ

Objednatel: Obec Katov, zastoupená starostou panem Luďkem MIČANKEM
 Pofizovatel: MěÚ Tišnov, Odbor územního plánování a stavebního řádu
 Zhotovitel: Ing.arch.Jiří MATUŠEK, autorizovaný architekt a kolektiv
 612 00 Brno, Palackého 114, IČO: 642 86 703, DIČ: CZ - 60 04 30 64 73

V Brně, duben 2010

měřítko 1 : 5000
KOORDINAČNÍ VÝKRES

č.7

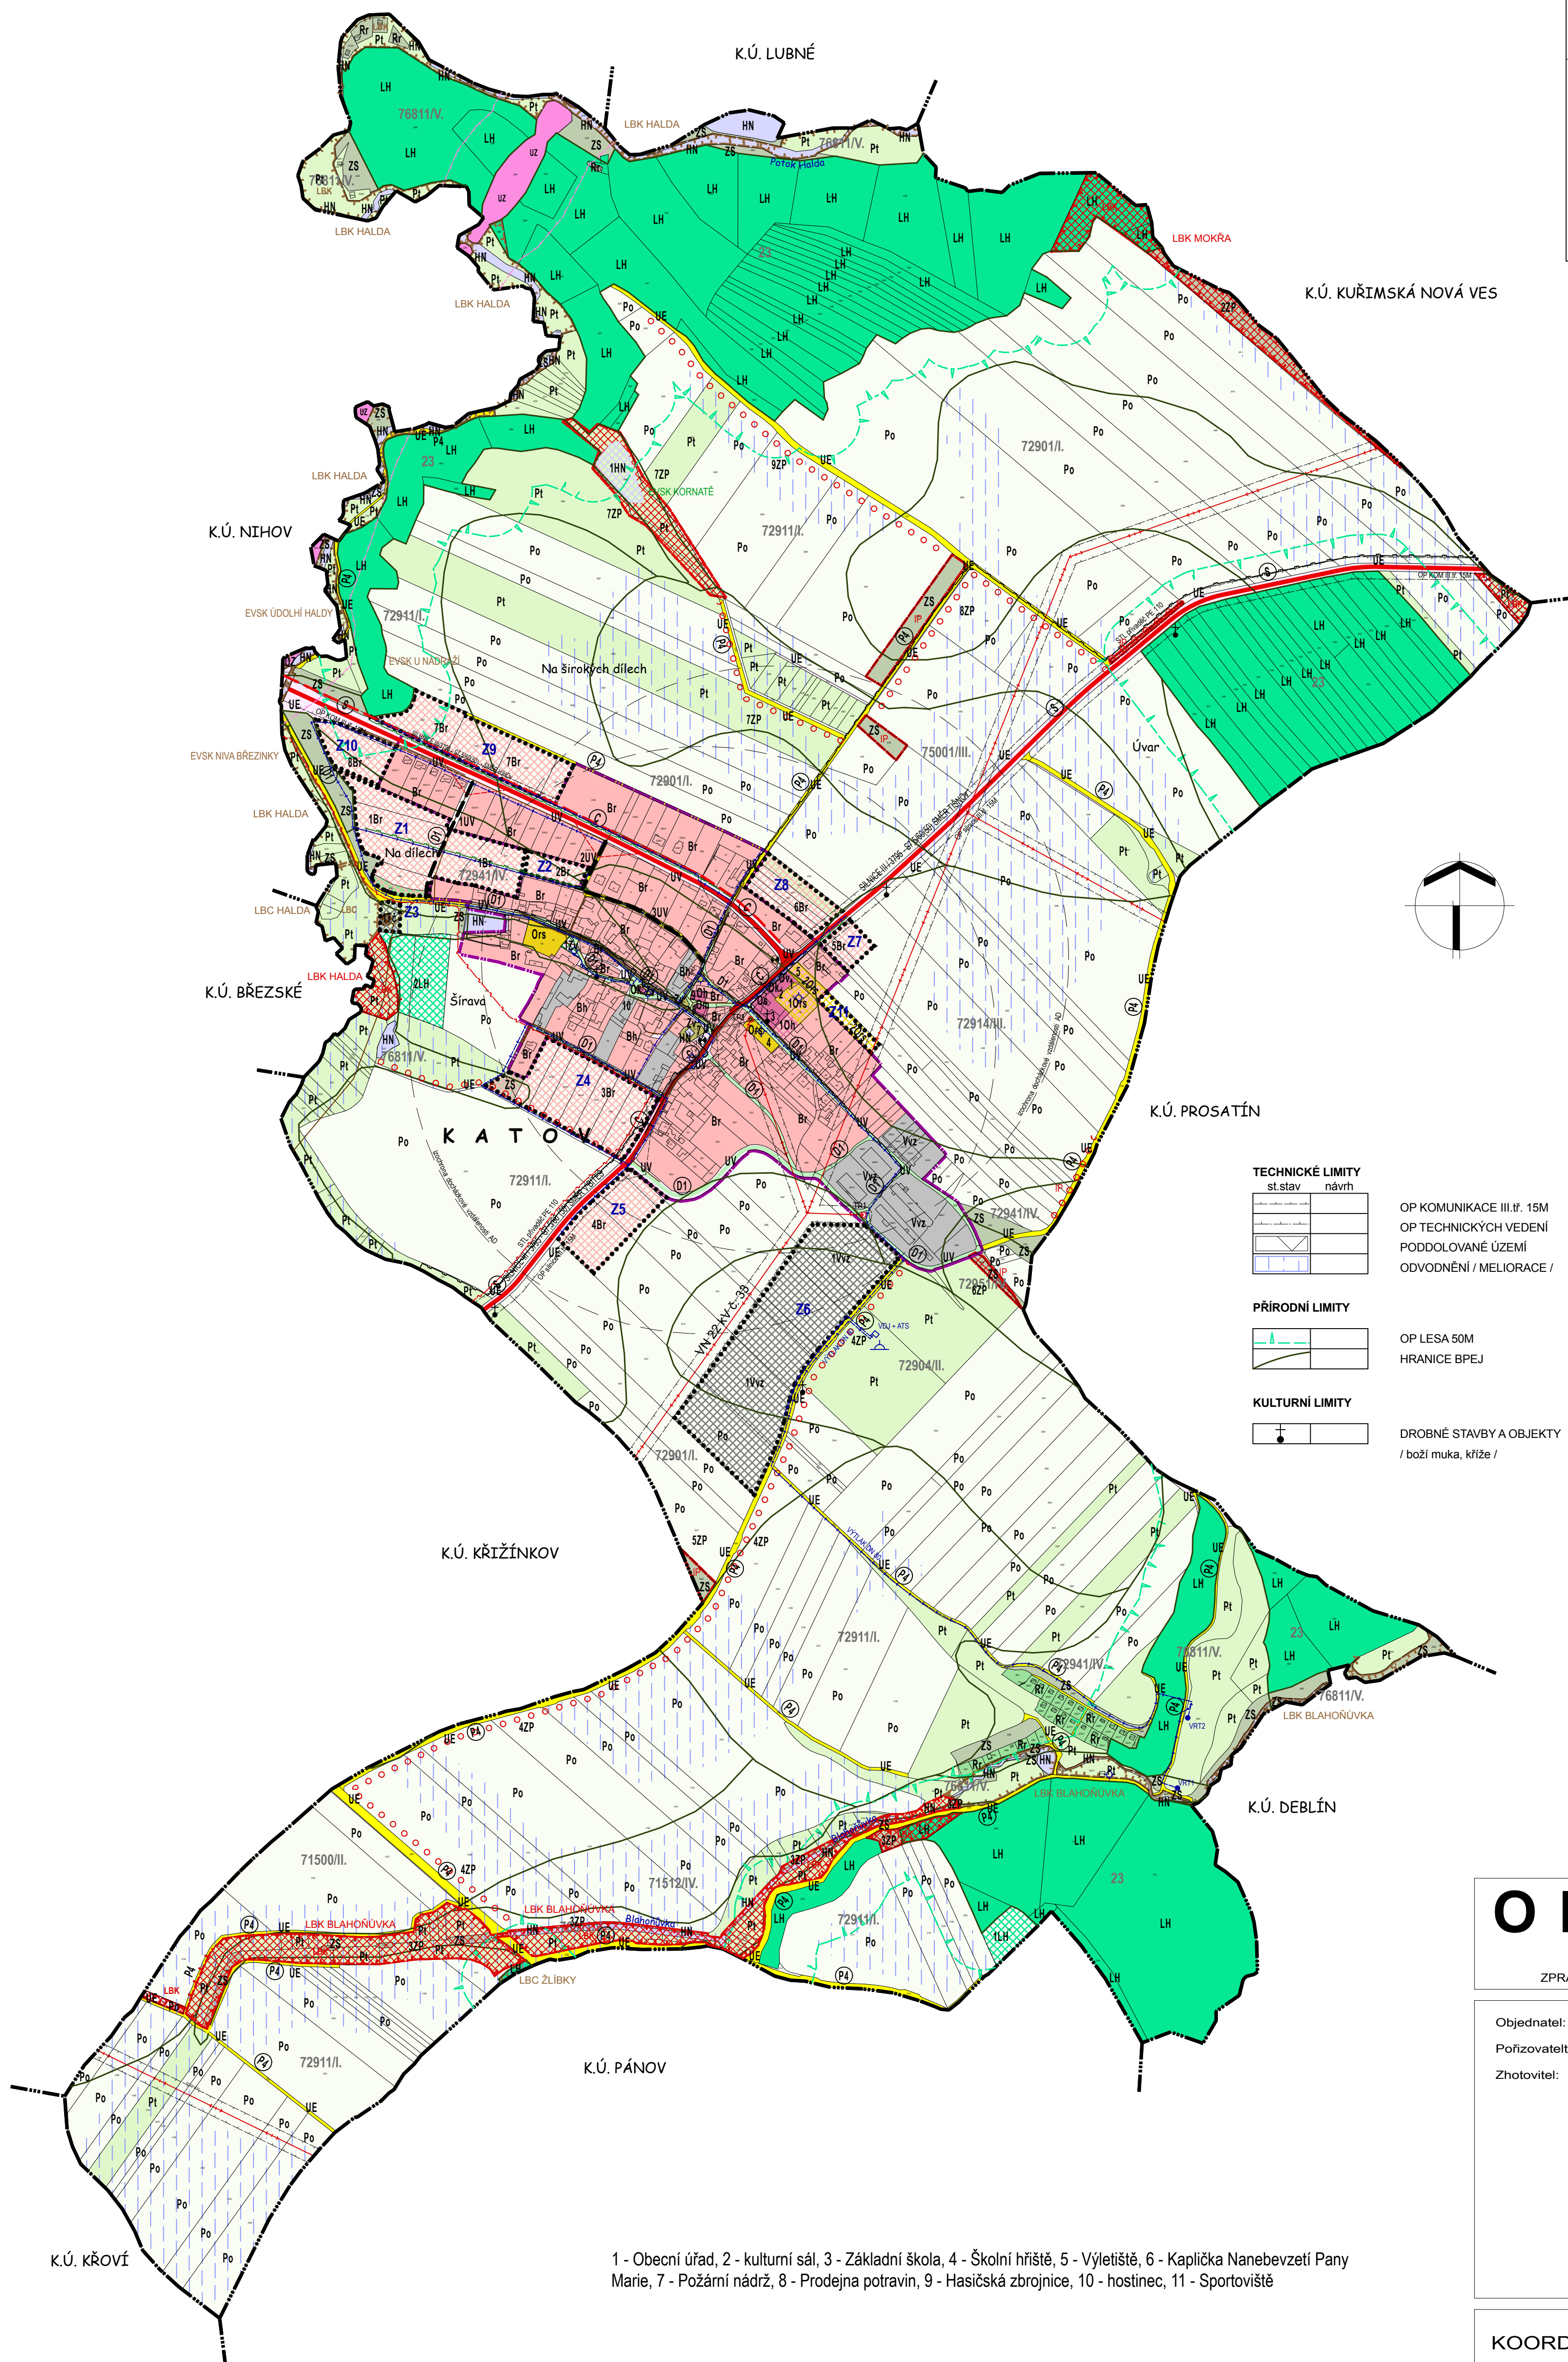

1 - Obecní úřad, 2 - kulturní sál, 3 - Základní škola, 4 - Školní hřiště, 5 - Výletišťe, 6 - Kaplička Nanebevzetí Pany Marie, 7 - Požární nádrž, 8 - Prodejna potravin, 9 - Hasičská zbrojnice, 10 - hostinec, 11 - Sportoviště