


ZÁZNAM O ÚČINNOSTI

SPRÁVNÍ ORGÁN, KTERÝ ÚZEMNÍ PLÁN VYDAL:
Zastupitelstvo obce Křížínkov
ČÍSLO USNESENÍ :
DATUM VYDÁNÍ :
DATUM ÚČINNOSTI :

Oprávněná úřední osoba pořizovatele :
Otisk úředního razítka :

Jméno a příjmení : Ing.arch.Eva ŽÁKOVÁ
Funkce :
Vedoucí oddělení úřad územního plánování
odboru UPSŘ MěÚ Tišnov
Podpis :

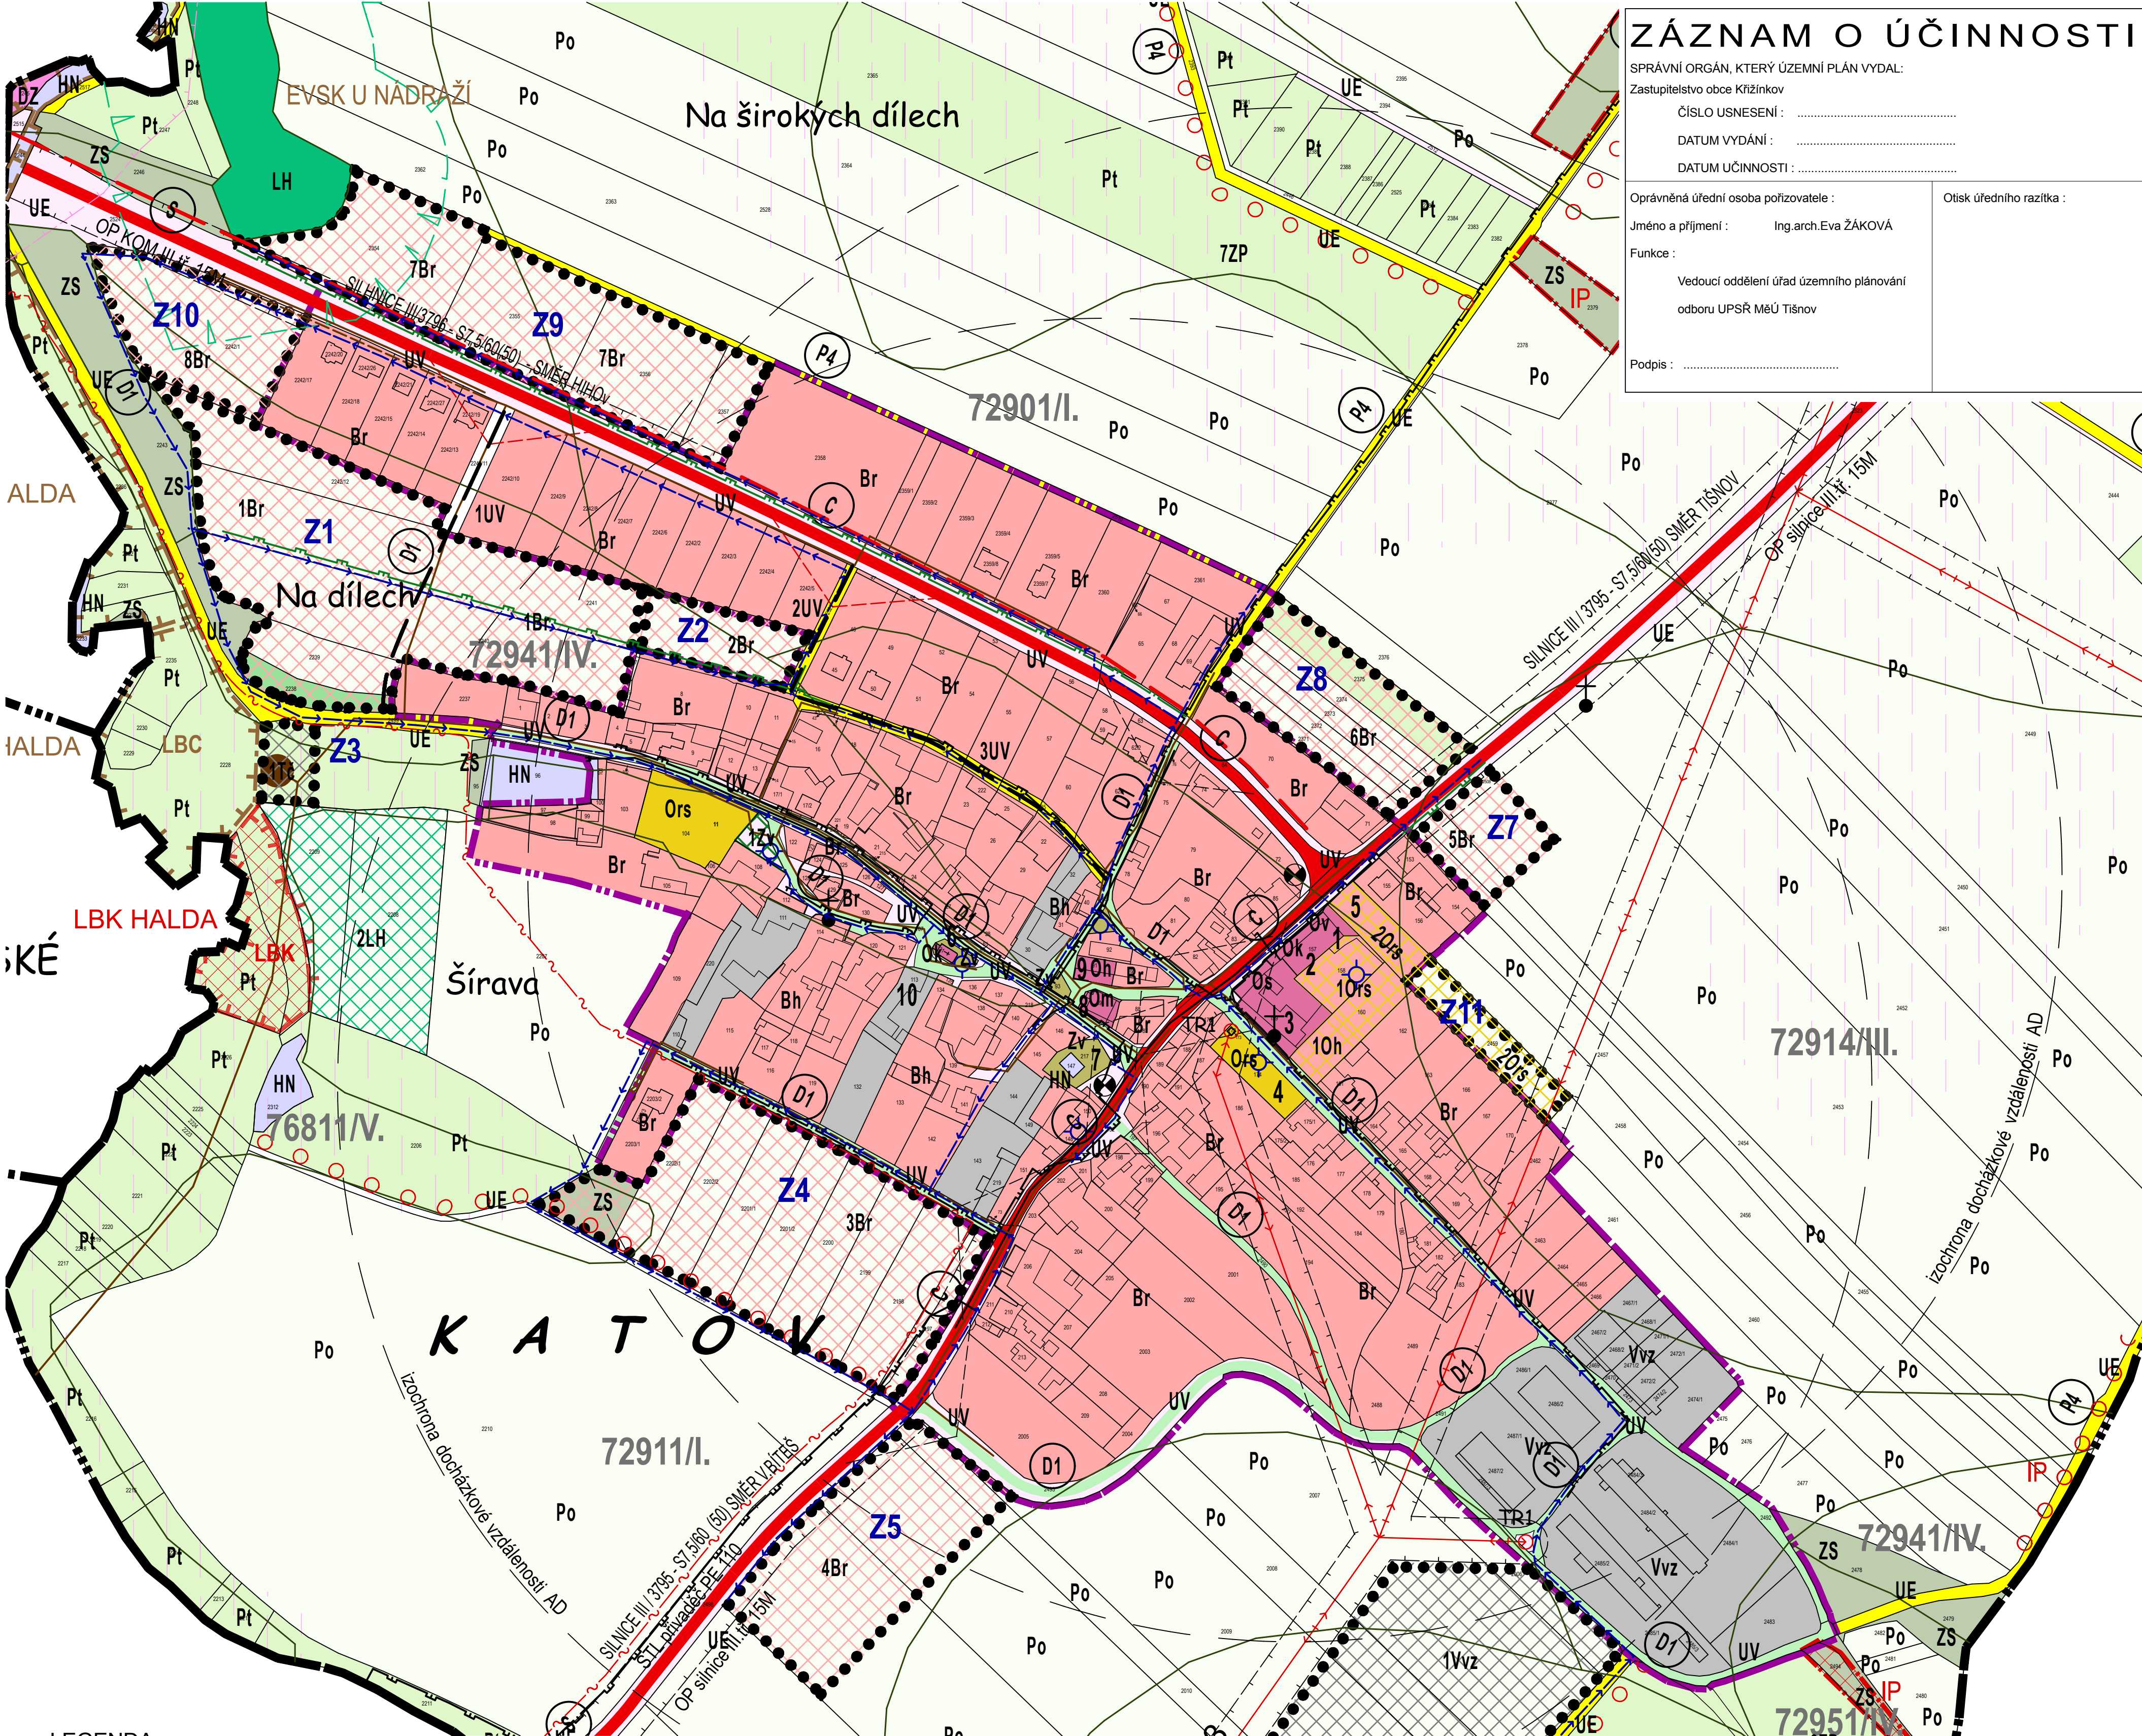

LEGENDA :

KOORDINAČNÍ VÝKRES

- HRANICE ŘEŠENÉHO ÚZEMÍ
- HRANICE PLOCHY ZASTAVĚNÉHO ÚZEMÍ K 1.1.2009
- ZASTAVITELNÉ PLOCHY

PLOCHY S ROZDILNÝM ZPŮSOBEM VYUŽITÍ

STABILIZOVANÉ PLOCHY	PLOCHY ZMĚN	BYDLENÍ RODINNÉ
Br	1Br	BYDLENÍ RODINNÉ
Bh		BYDLENÍ HOSPODÁŘSKÉ
Ors	10rs	REKREACE A SPORT
Ov		OBČANSKÉ VYBAVENÍ - VEŘEJNÁ SPRÁVA
Om		OBČANSKÉ VYBAVENÍ - MALOOBCHOD
Ok	10k	OBČANSKÉ VYBAVENÍ - KULTURA A CÍRKEV
Os		OBČANSKÉ VYBAVENÍ - ŠKOLSTVÍ
Oh		OBČANSKÉ VYBAVENÍ - HASIČSKÁ ZBRŮJNICE
UV	1UV	VEŘEJNÁ PROSTRANSTVÍ A DOPRAVNÍ PÁS
UE	1UE	DOPRAVNÍ PÁS V NEZASTAVĚNÉM ÚZEMÍ
UZ		DOPRAVA ŽELEZNIČNÍ
Vvz	1Vvz	MALOVÝROBA ZEMĚLÉSKÁ - RODINNÉ FARMY
Zv		ZELENĚ VEŘEJNÁ
HN	1HN	VODNÍ A VODOHOSPODÁŘSKÉ
Po		ORNÁ PŮDA
Pt		TRVALÉ TRÁVNÍ POROSTY
Rr		PLOCHY INDIVIDUÁLNÍ REKREACE
Ps		ZAHŘADY A SADY
LH		PUPFL
ZS		SMÍŠENÉ NEZASTAVĚNÉHO ÚZEMÍ

DOPRAVNÍ INFRASTRUKTURA

- SILNICE III.TŘÍDY č.3795 S 7,5/60(50)
- MÍSTNÍ KOMUNIKACE, KAT. D1
- ÚČELOVÉ KOMUNIKACE
- PĚŠÍ KOMUNIKACE
- ROZHLÉDOVÉ POLE
- OCHRANNÉ PÁSMA KOMUNIKACE III/3795 - 15m
- OZNAČENÍ FUNKČNÍ SKUPINY
- DOPRAVNÍ ZÁVADY
- ZASTÁVKY MHD
- ŽELEZNIČNÍ TRÁŤ č.250 / HAVL.BROD - BRNO /
- OCHRANNÉ PÁSMA ŽELEZNICE 60m
- VEŘEJNÁ PROSTRANSTVÍ A DOPRAVNÍ PÁS

TECHNICKÉ LIMITY

- OP KOMUNIKACE III.řif. 15M
- OP TECHNICKÝCH VEDENÍ
- PODDOLOVANÉ ÚZEMÍ
- ODVODNĚNÍ / MELIORACE /

PŘÍRODNÍ LIMITY

- OP LESA 50M
- HRANICE BPEJ

KULTURNÍ LIMITY

- DROBNÉ STAVBY A OBJEKTY / boží muka, kříže /

LEGENDA:

- 1 - Obecní úřad, 2 - kulturní sál, 3 - Základní škola, 4 - Školní hřiště, 5 - Věletišťe, 6 - Kaplička Nanebevzetí Pany Marie, 7 - Požární nádrž, 8 - Prodejna potravin, 9 - Hasičská zbrojnice, 10 - hostinec, 11 - Sportoviště

ÚZEMNÍ SYSTÉM EKOLOGICKÉ STABILITY

- HRANICE BIOCENTER
- HRANICE BIKORIDORŮ
- INTERAKČNÍ PRVKY PLOŠNÉ
- INTERAKČNÍ PRVKY LINIOVÉ

TECHNICKÁ INFRASTRUKTURA

- STÁVAJÍCÍ KANALIZACE / V NÁVRHU DEŠŤOVÁ /
- KANALIZACE SPLAŠKOVÁ - GRAVITAČNÍ
- KANALIZACE SPLAŠKOVÁ - VÝTLAK
- KANALIZACE - ČERPACÍ STANICE
- ČISTIRNA ODPADNÍCH VOD
- NADZEMNÍ VEDENÍ VN 22KV
- TRAFOSTANICE
- DATOVÝ KABEL
- OCHRANNÉ PÁSMA VN
- VEDNÍ STL PLYNOVODU
- VEŘEJNÝ VODOVOD
- VEŘEJNÝ VODOVOD - ČERPACÍ STANICE
- VRŤANÝ VODNÍ ZDROJ
- VEŘEJNÝ VODOVOD - VODOJEM
- VEŘEJNÁ STUDNA, PRAMENIŠTĚ
- ODVODNĚNÍ - MELIORACE PF

O B E C K A T O V

ÚZEMNÍ PLÁN

ZPRACOVÁN PODLE STAVEBNÍHO ZÁKONA 183/2006 Sb. V PLATNÉM ZNĚNÍ

Objednatel: Obec Katov, zastoupená starostou panem Ludkem MIČÁNKEM
Pořizovatel: MěÚ Tišnov, Odbor územního plánování a stavebního řádu
Zhotovitel: Ing.arch.Jiří MATUŠEK, autorizovaný architekt a kolektiv
612 00 Brno, Palackého 114, IČO: 642 86 703, DIČ: CZ - 60 04 30 64 73

V Brně, duben 2010

měřítko 1 : 2000
KOORDINAČNÍ VÝKRES - VÝŘEZ

č.8